


ZDS^y

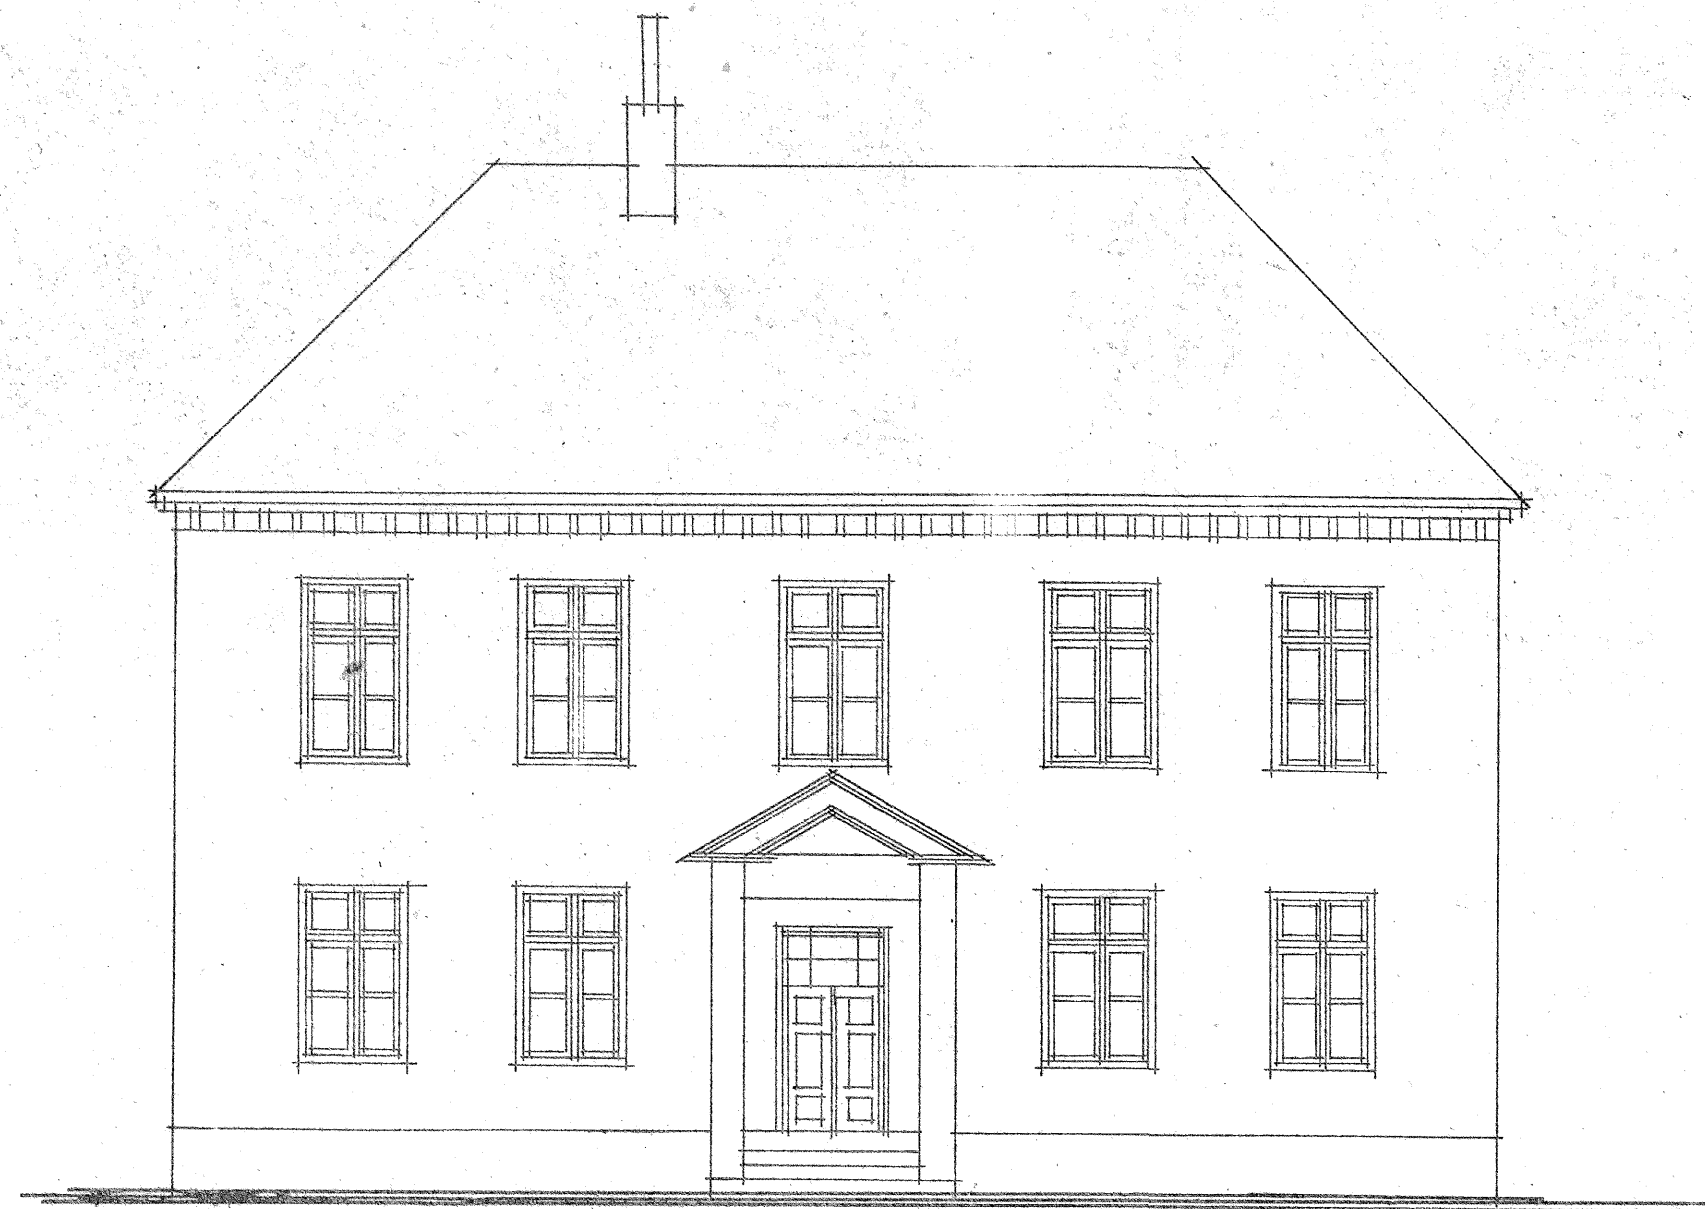

VED. PROJ.	ZODP. PROJEK.	PROJEKT	KRESLIL:	OSP NÁCHOD
ING. ŠOLC VL.	NOVOTNÝ K.		HREVIČKOVÁ (MARTIN ŠOLC)	
KRAJ VÝCHODOČESKÝ		OKRES NÁCHOD		MĚŘÍTKO 1:100
INVESTOR: ITNV RYCHNOVEK - ZVOLE				FORMÁT A4
ÚT ZDS RYCHNOVEK - ZVOLE				DATUM XI. 1950
				OŠT - STAVESNÍ
POHLEDY STARÝ STAV				ARCH. ČÍS. ČÍS. VÝKR.