


SKLEP


A

DETAIL POZEDNÍHO VĚNCE KOMÍNA
MĚŘÍTKO 1:25

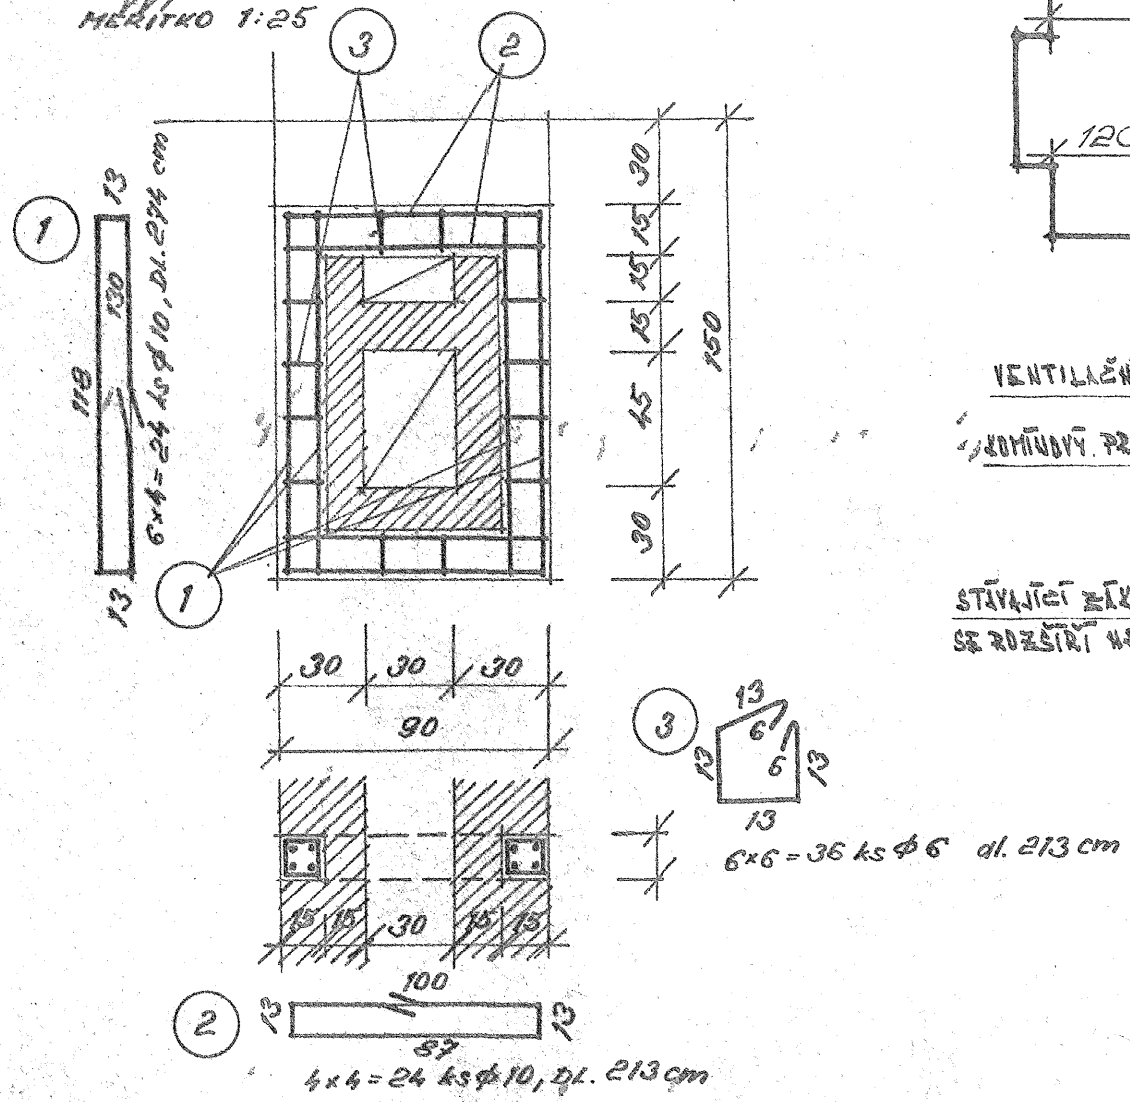

ČÍSLO	Ø	DĚLKA	KUSŮ	CELKEM Ø6	Ø10
1	10	274	24	—	65,76
2	10	213	24	—	51,12
3	6	64	36	23,04	—
SOUČET				23,04	116,88
hmota 16m v kg				0,222	0,617
hmota - součet				5,12	12,12
hmota celkem				77,24	kg

BETON 135
OCEL A-0 10210

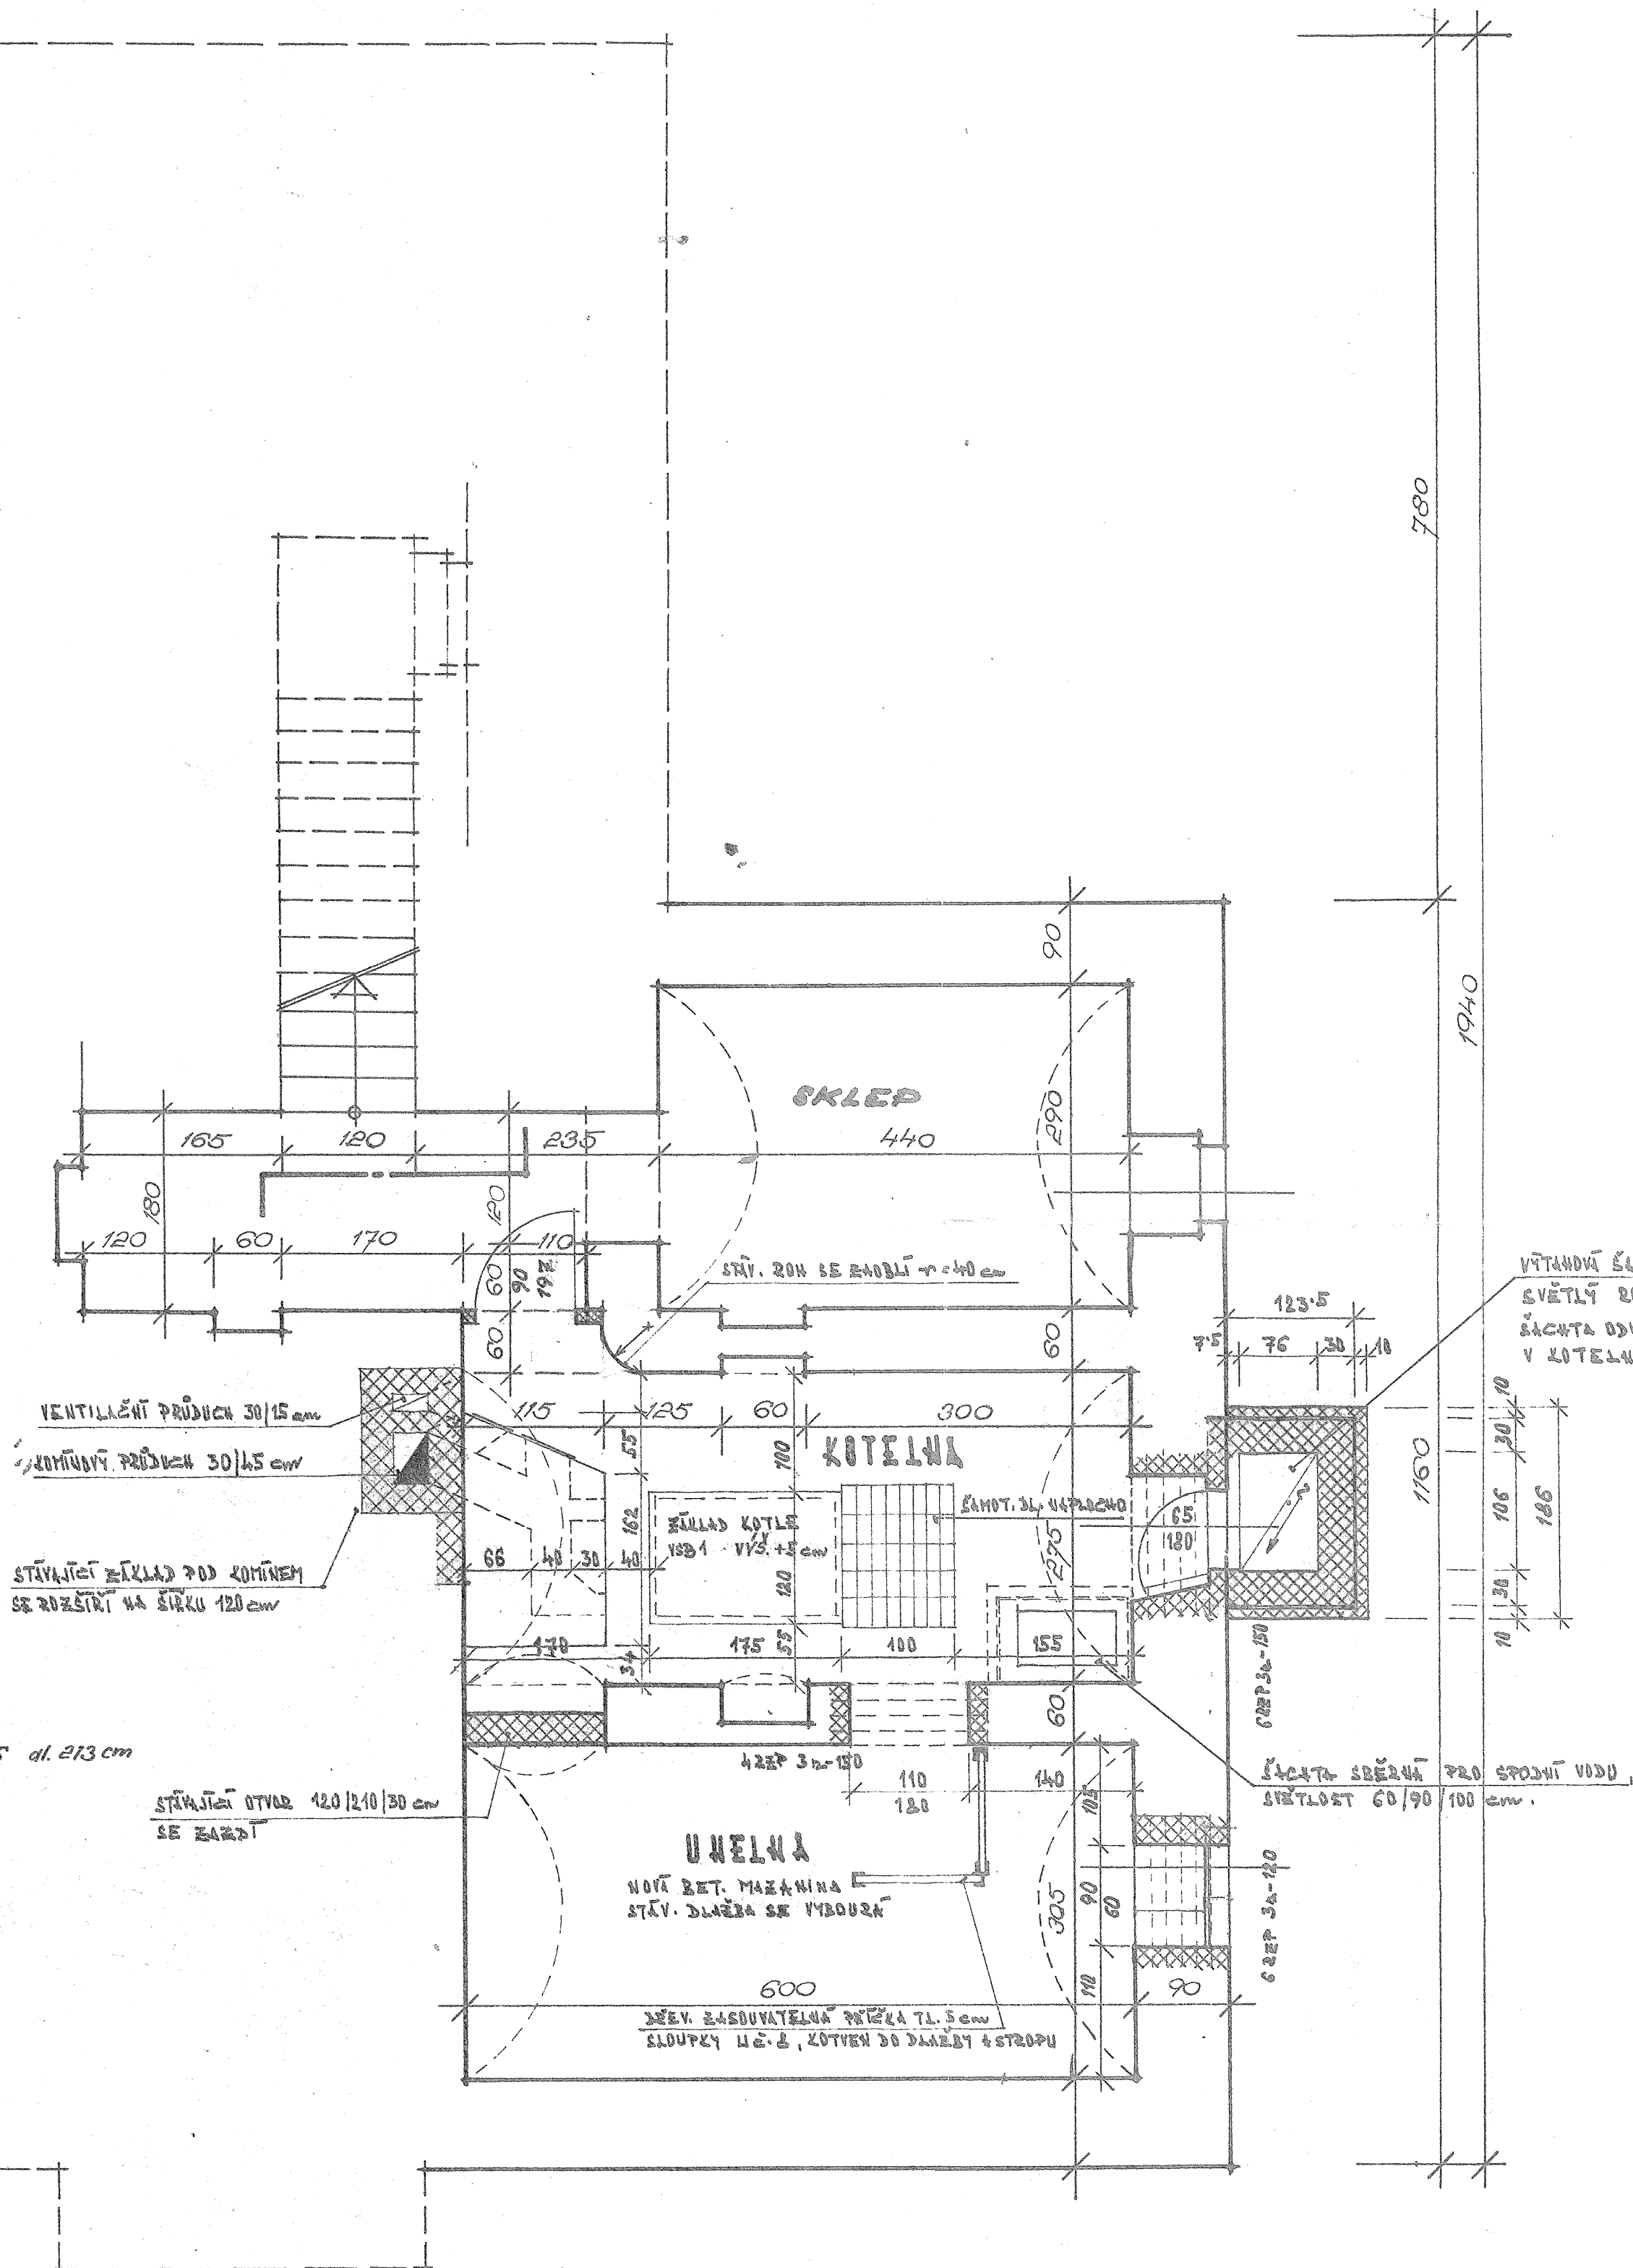

Obzor (stavba) s.r.l.

VEDOUČÍ PROJ.	SOUP. PROJEKT.	PROJEKTANT	KRESLIL	OSP NAČ. 00
ING. V. ŠOLC		DINTER H.	V. ŠEMERÁKOVÁ	
KRAJ VYCHODOCESKÝ	OKRES NÁCHOD			
INVESTOR: HN V NÁCHOD				
AKCE:	ÚSTŘEDNÍ TOPENÍ - ZDS RYCHNOVEK - SVOLE			MĚŘÍTKO 1:50
NOVÝ STAV - SKLEP				FORMÁT A4
				DATA 1. 1970
				DÍL 1 - STAVEBNÍ
				PROJEKTOVÝ ČÍSLO 88/70
				1/1